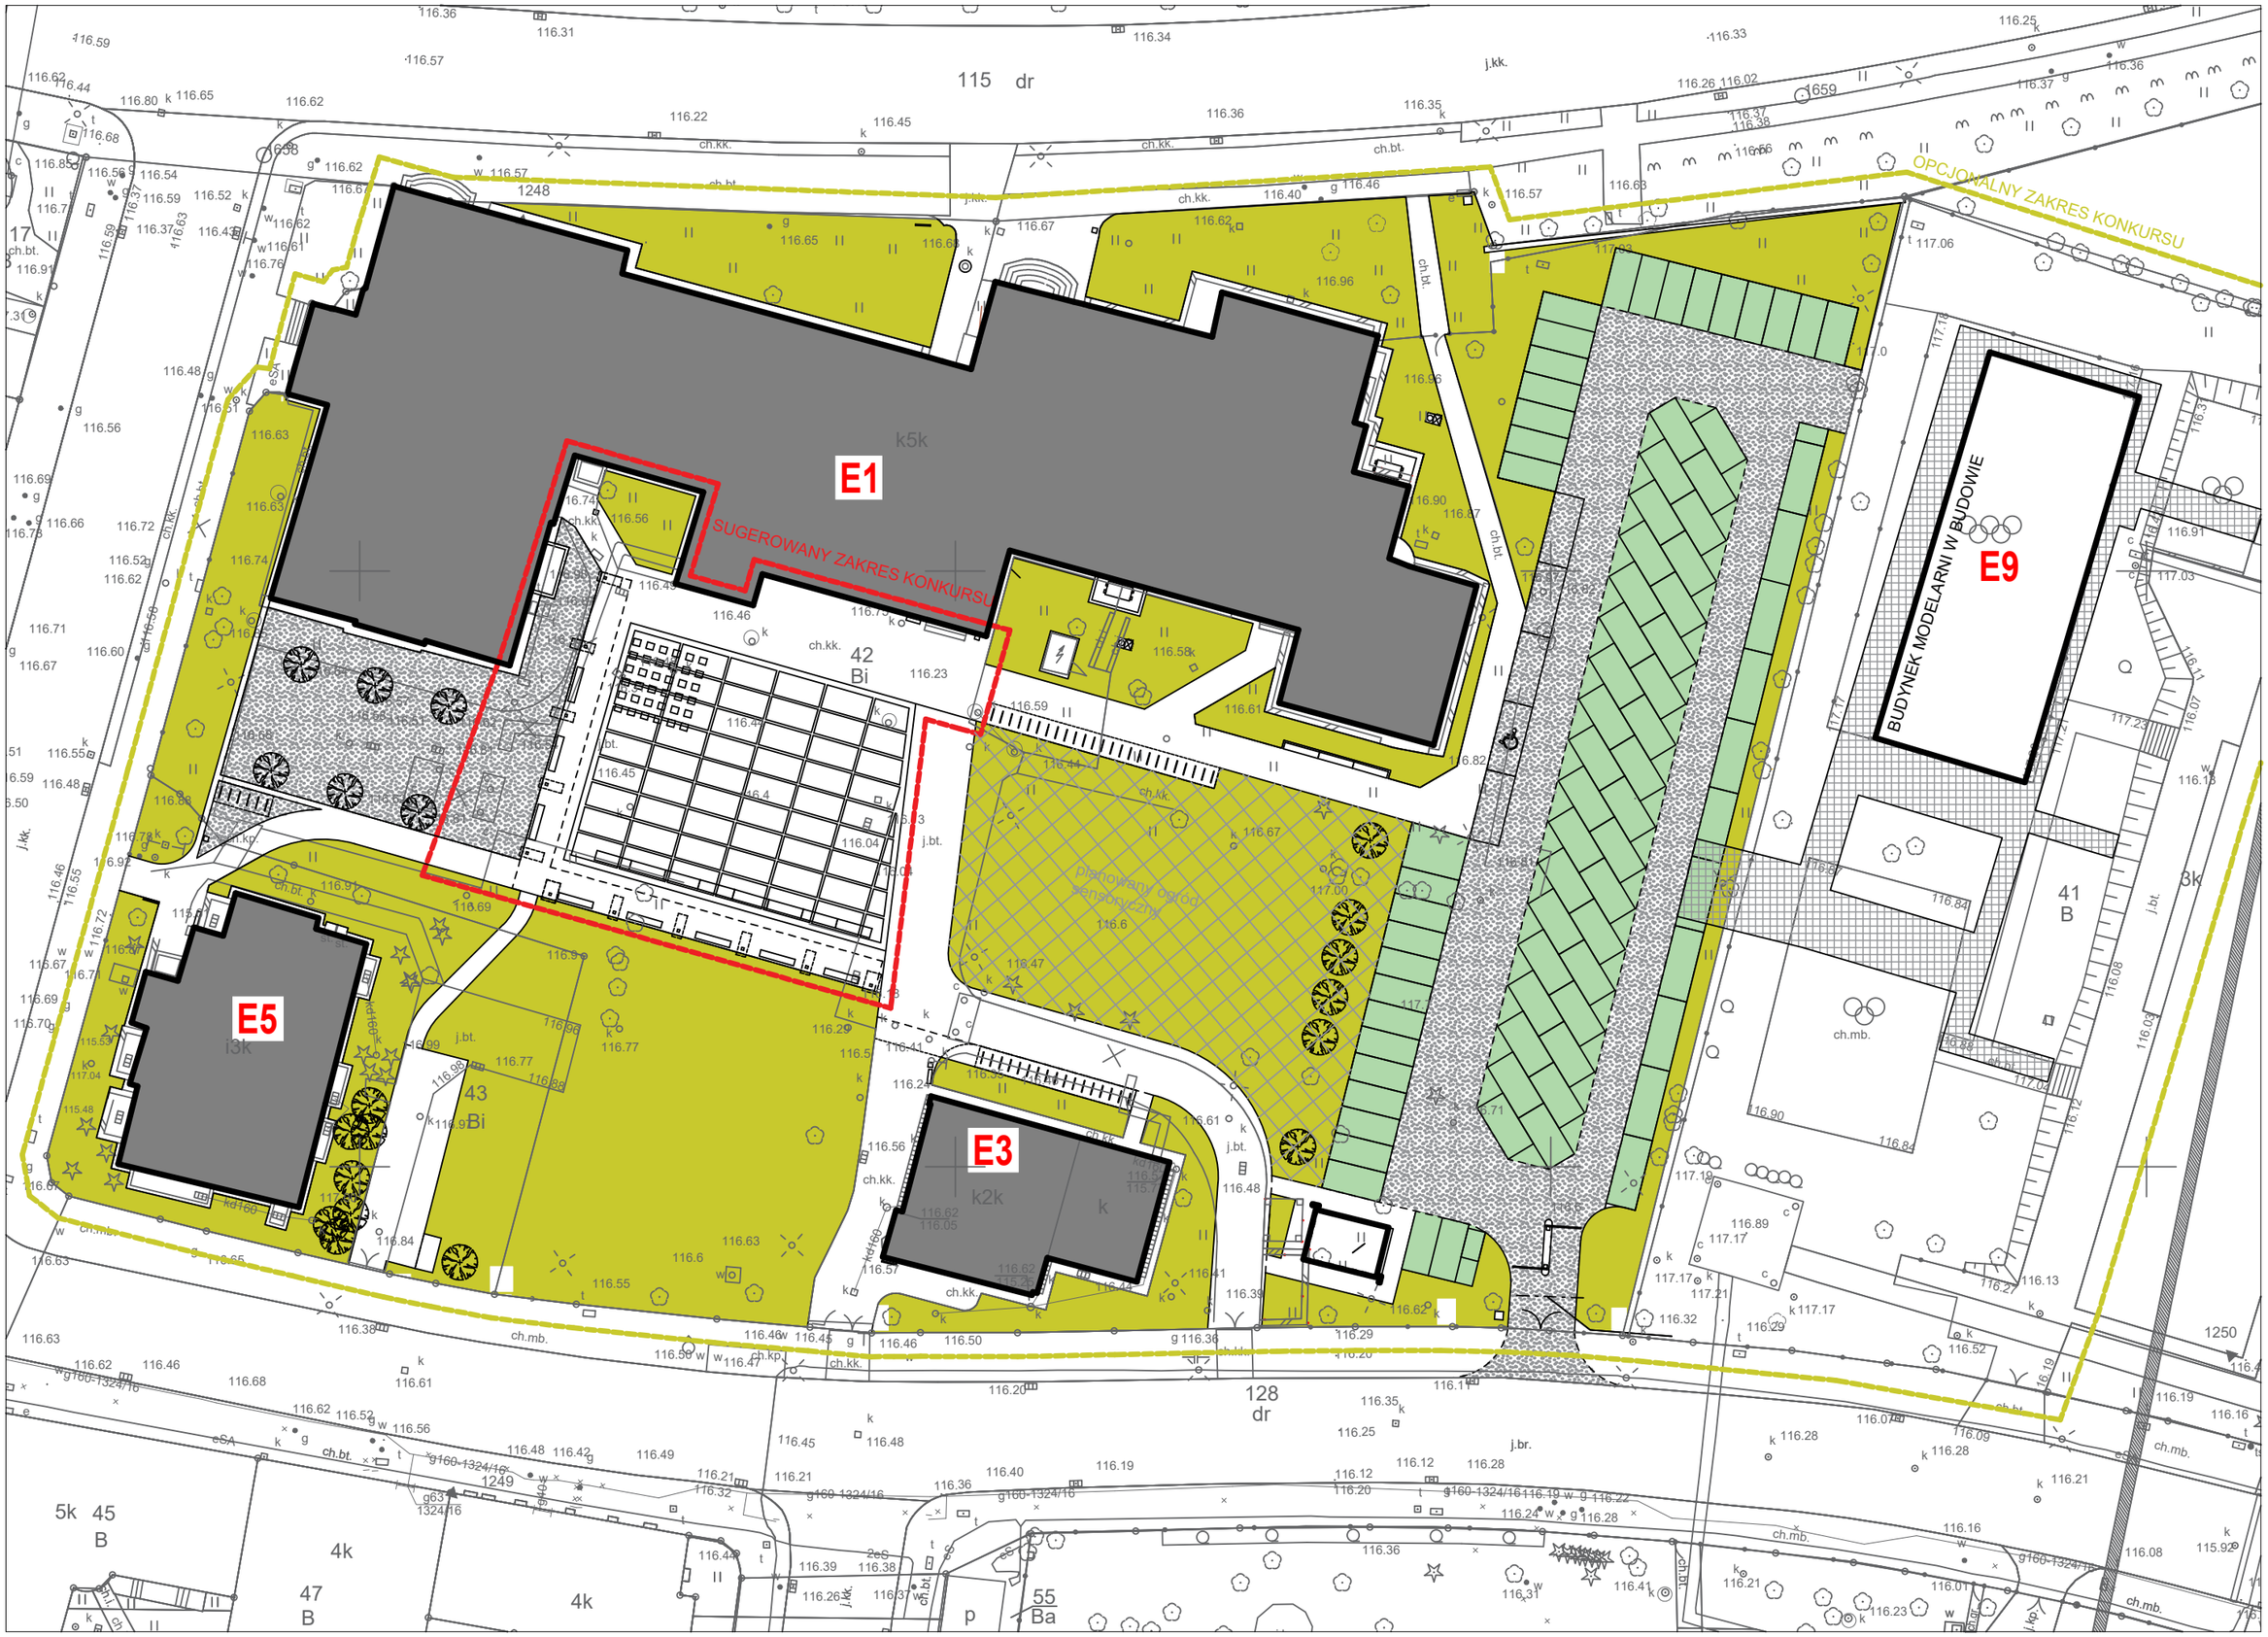

E1
E3
E5
E9
SUGEROWANY ZAKRES KONKURSU
OPCJONALNY ZAKRES KONKURSU
BUDYNEK MODELARNI W BUDOWIE
115 dr
128 dr
42 Bi
43 Bi
41 B
47 B
55 Ba
45 B
k5k
k2k
13k
4k
ch.mb.
ch.kk.
ch.bt.
j.kk.
j.bt.
j.br.
eSA
2eS
p
planowany ogród sensoryczny