

1 A
1 : 50



www.autodesk.com/revit

Konsultant
Adres
Adres
Telefon
Faks
e-mail

Konsultant
Adres
Adres
Telefon
Faks
e-mail

Konsultant
Adres
Adres
Telefon
Faks
e-mail

Konsultant
Adres
Adres
Telefon
Faks
e-mail

Nr.	Opis	Data

ACAD III
projekt domu
jednorodzinnego

przekrój A

Numer projektu	0001
Data	04-2016
Kreślił	Paweł Karpa
Sprawdził	—
A10	
Skala	1 : 50

2016-04-04 23:40:41



www.autodesk.com/revit

Konsultant
Adres
Adres
Telefon
Faks
e-mail

Konsultant
Adres
Adres
Telefon
Faks
e-mail

Konsultant
Adres
Adres
Telefon
Faks
e-mail

Konsultant
Adres
Adres
Telefon
Faks
e-mail


Nr.	Opis	Data

ACAD III
projekt domu
jednorodzinnego

przekrój B

Numer projektu	0001
Data	04-2016
Kreślił	Paweł Karpa
Sprawdził	-
A11	
Skala	1 : 50

2016-04-04 23:41:39

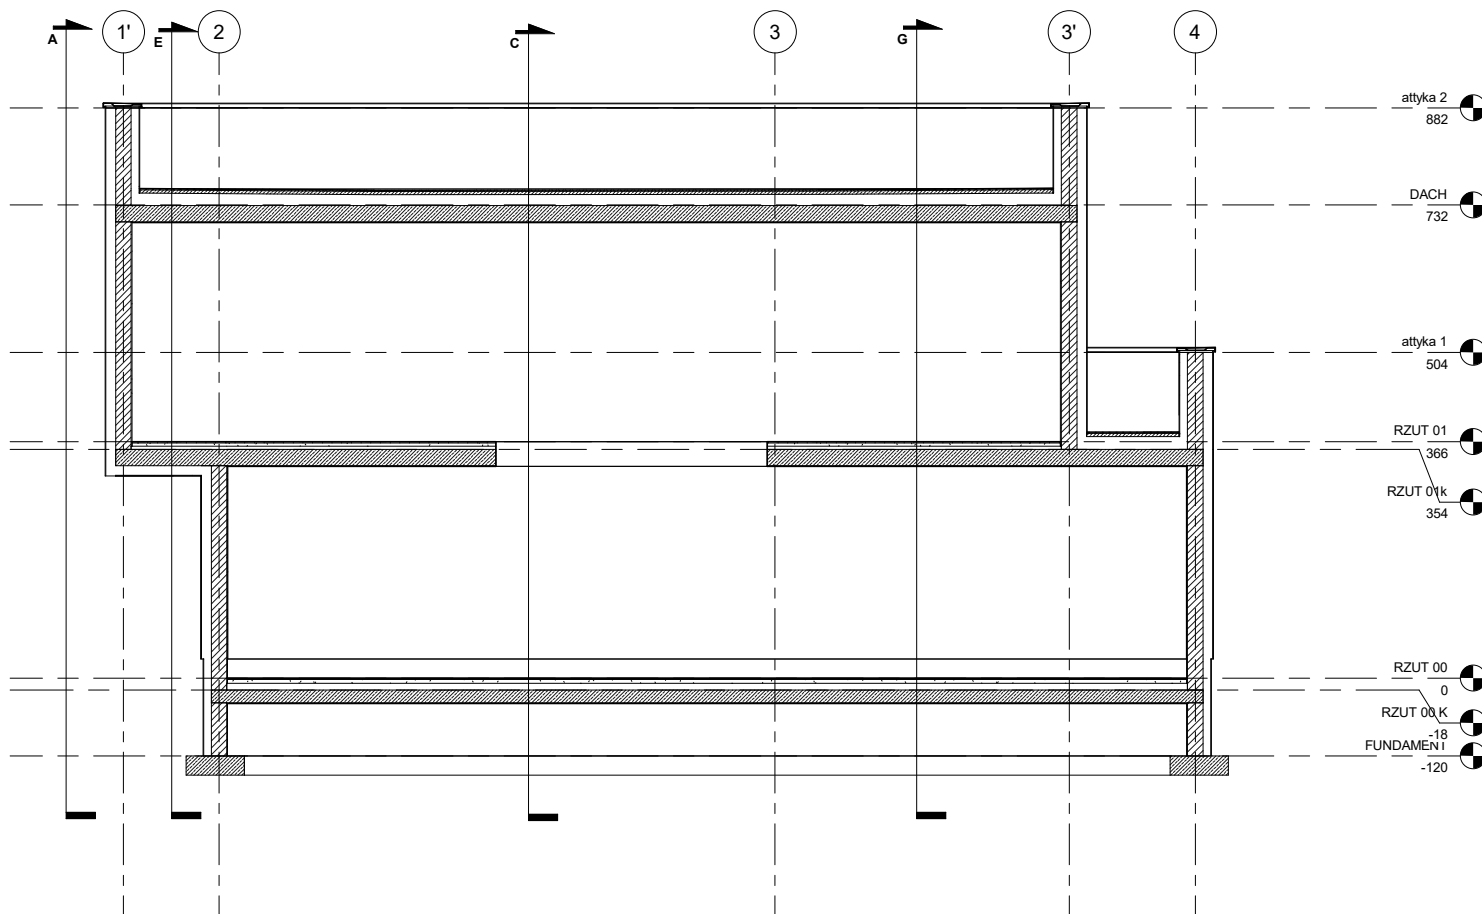

Konsultant	Konsultant
Adres	Adres
Adres	Adres
Telefon	Telefon
Faks	Faks
e-mail	e-mail
Konsultant	Konsultant
Adres	Adres
Adres	Adres
Telefon	Telefon
Faks	Faks
e-mail	e-mail


Nr.	Opis	Data

ACAD III projekt domu jednorodzinnego

przekrój C

Numer projektu	0001
Data	04-2016
Kreślił	Paweł Karpa
Sprawdził	=
A12	
Skala	1 : 50

2016-04-04 23:41:54

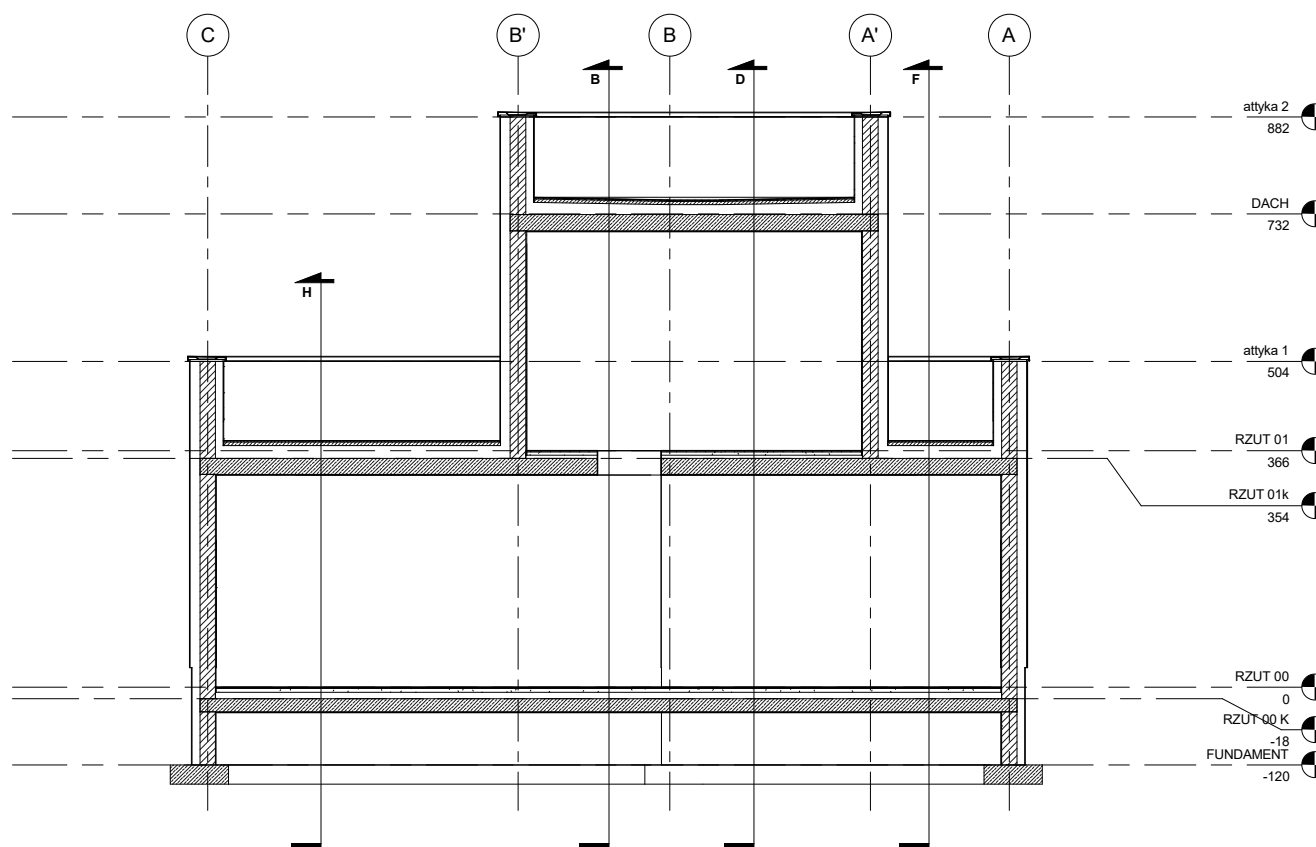

1 C
1 : 50



www.autodesk.com/revit

Konsultant
Adres
Adres
Telefon
Faks
e-mail

Konsultant
Adres
Adres
Telefon
Faks
e-mail

Konsultant
Adres
Adres
Telefon
Faks
e-mail


Konsultant
Adres
Adres
Telefon
Faks
e-mail

Nr.	Opis	Data

ACAD III
projekt domu
jednorodzinnego

przekrój D

Numer projektu	0001
Data	04-2016
Kreślił	Paweł Karpa
Sprawił	-
A13	
Skala	1 : 50

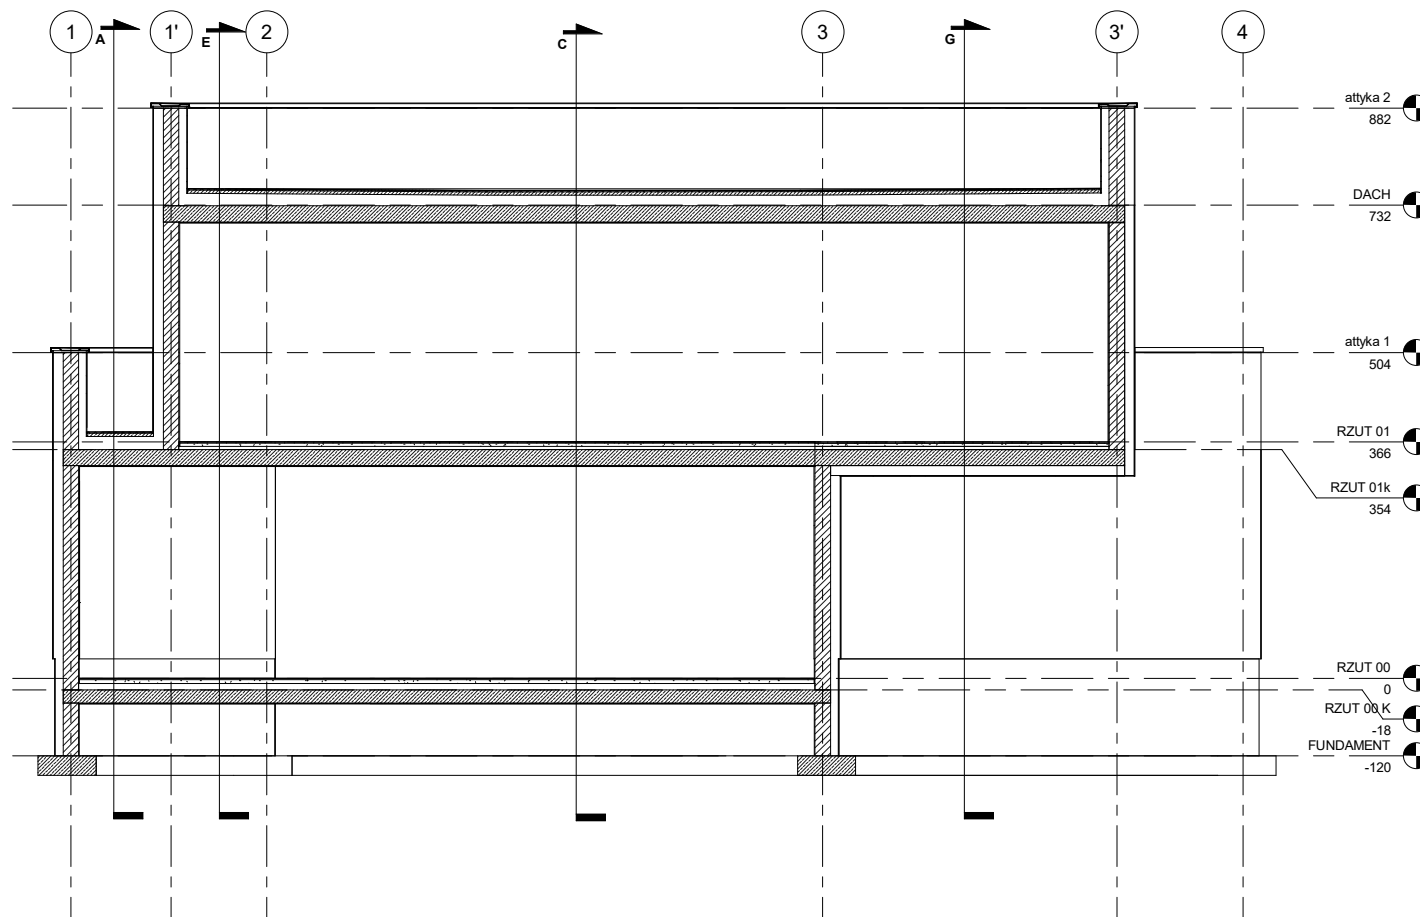

1 D
1 : 50

2016-04-04 23:46:42



www.autodesk.com/revit

Konsultant	Konsultant
Adres	Adres
Adres	Adres
Telefon	Telefon
Faks	Faks
e-mail	e-mail

Konsultant	Konsultant
Adres	Adres
Adres	Adres
Telefon	Telefon
Faks	Faks
e-mail	e-mail


Nr.	Opis	Data

ACAD III
projekt domu
jednorodzinnego

przekrój E

Numer projektu	0001
Data	04-2016
Kreślił	Paweł Karpa
Sprawdził	-
A14	
Skala	1 : 50

2016-04-04 23:42:28

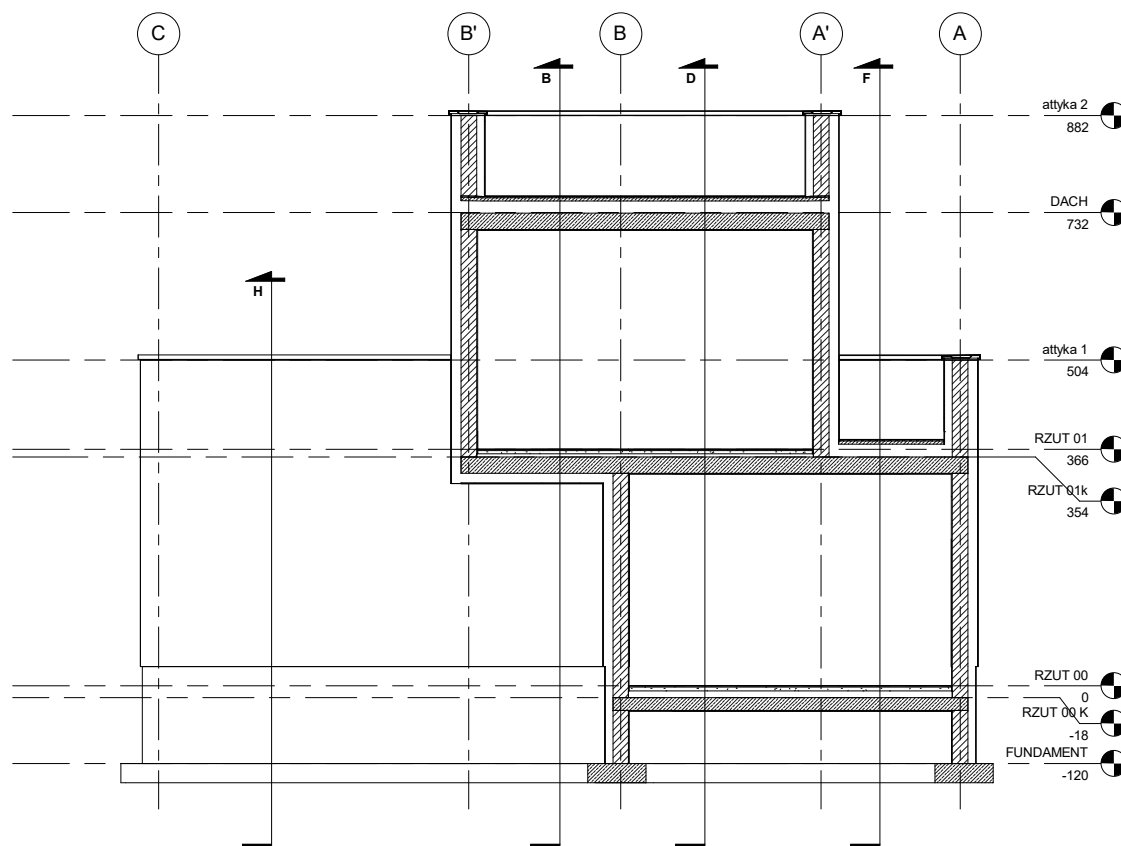

1 E
1 : 50



www.autodesk.com/revit

Konsultant
Adres
Adres
Telefon
Faks
e-mail

Konsultant
Adres
Adres
Telefon
Faks
e-mail

Konsultant
Adres
Adres
Telefon
Faks
e-mail

Konsultant
Adres
Adres
Telefon
Faks
e-mail

Nr.	Opis	Data

ACAD III
projekt domu
jednorodzinnego


przekrój F

Numer projektu	0001
Data	04-2016
Kreślił	Paweł Karpa
Sprawdził	-


A15

Skala	1 : 50
-------	--------

2016-04-04 23:42:38

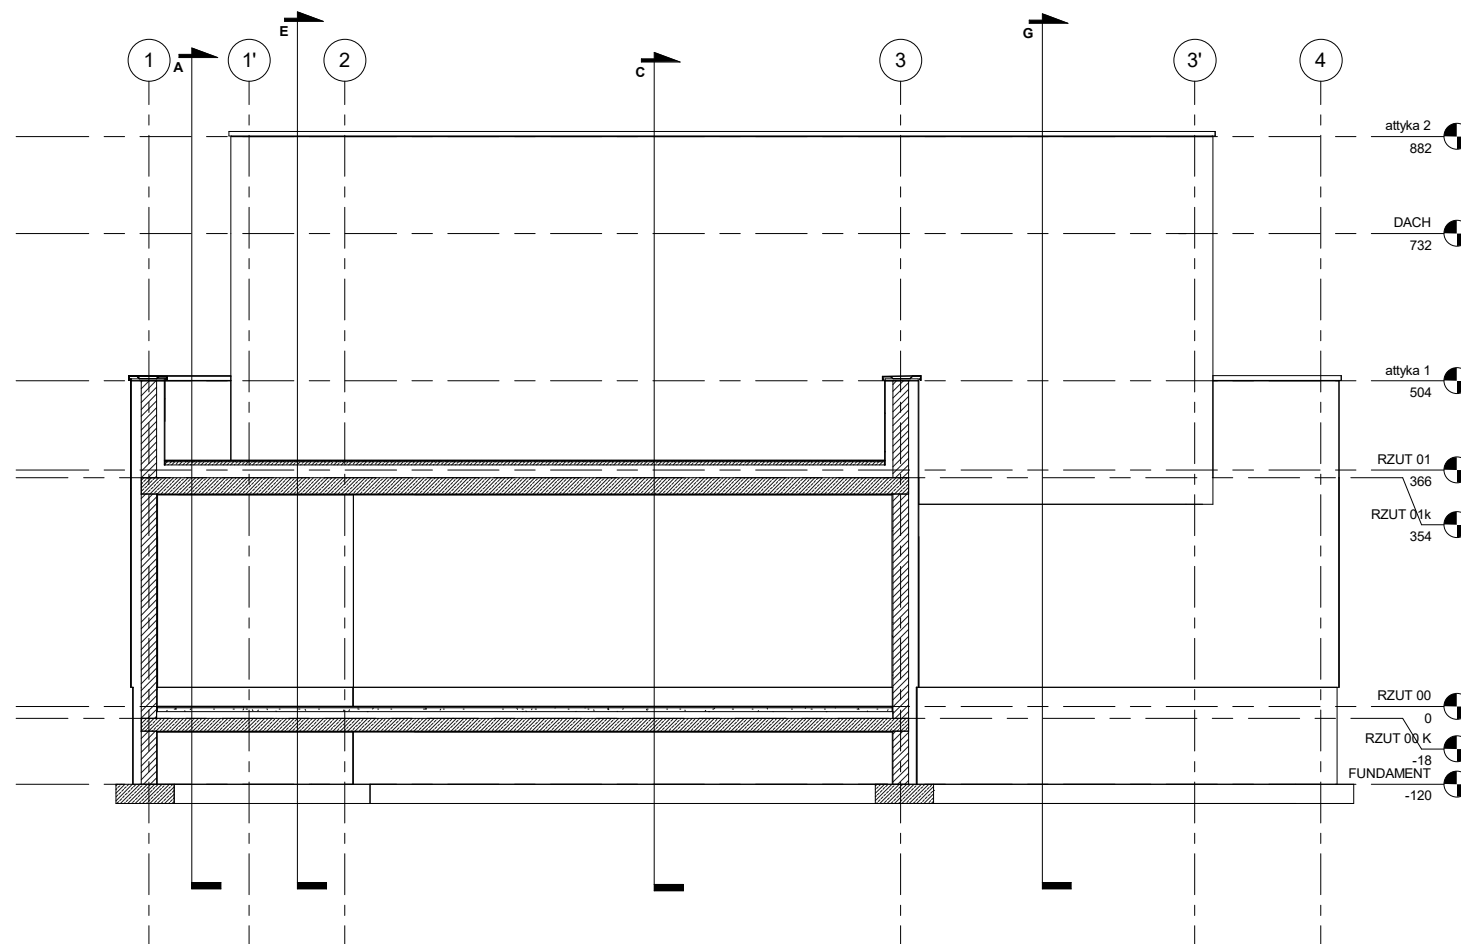

1 F
1 : 50

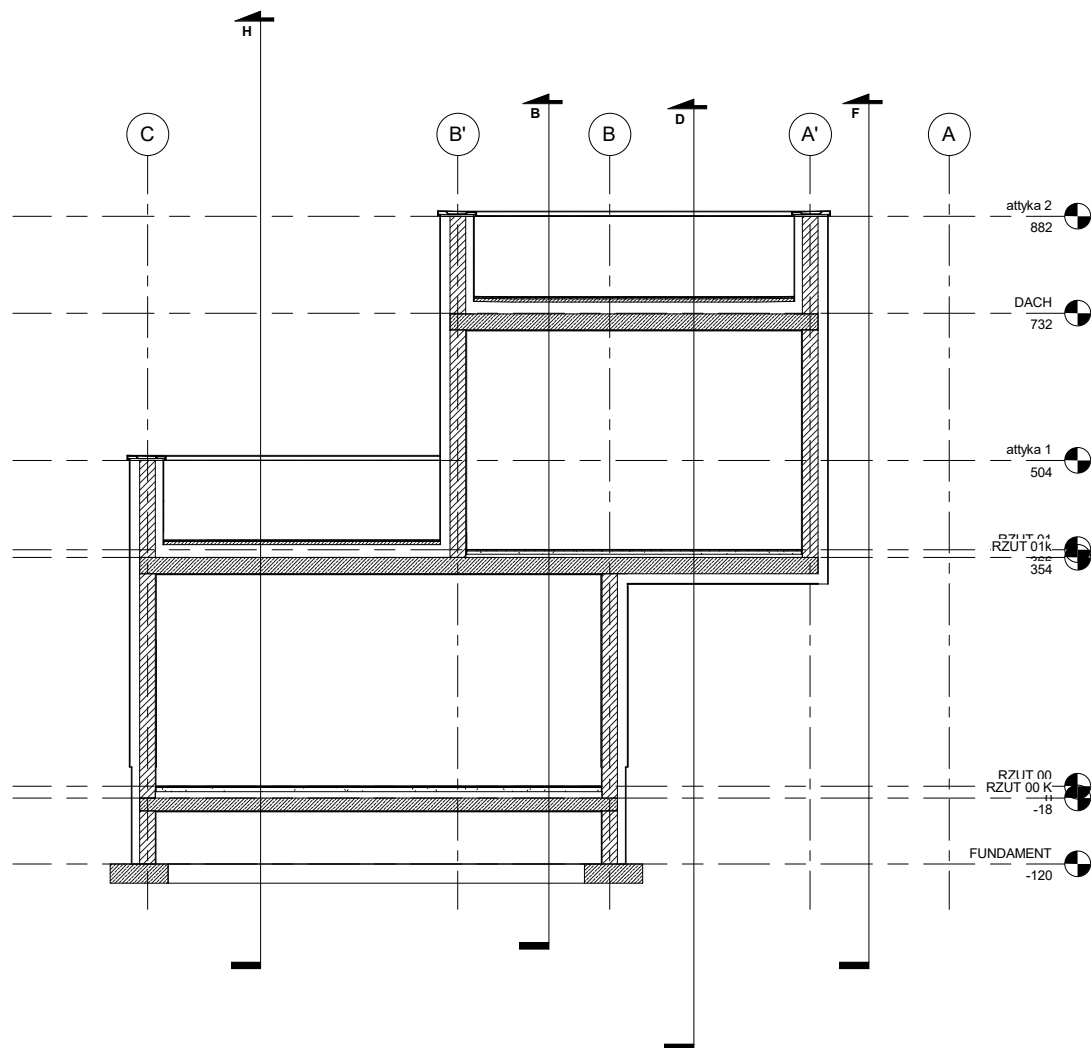

1 G
1 : 50



www.autodesk.com/revit

Konsultant	Konsultant
Adres	Adres
Telefon	Telefon
Faks	Faks
e-mail	e-mail

Konsultant	Konsultant
Adres	Adres
Telefon	Telefon
Faks	Faks
e-mail	e-mail

Nr.	Opis	Data

ACAD III
projekt domu
jednorodzinnego

przekrój G

Numer projektu	0001
Data	04-2016
Kreślił	Paweł Karpa
Sprawdził	-
A16	
Skala	1 : 50

2016-04-04 23:42:50



www.autodesk.com/revit

Konsultant
Adres
Adres
Telefon
Faks
e-mail

Konsultant
Adres
Adres
Telefon
Faks
e-mail

Konsultant
Adres
Adres
Telefon
Faks
e-mail

Konsultant
Adres
Adres
Telefon
Faks
e-mail


Nr.	Opis	Data

ACAD III
projekt domu
jednorodzinnego

przekrój H

Numer projektu	0001
Data	04-2016
Kreślił	Paweł Karpa
Sprawdził	-
A17	
Skala	1 : 50

2016-04-04 23:43:02

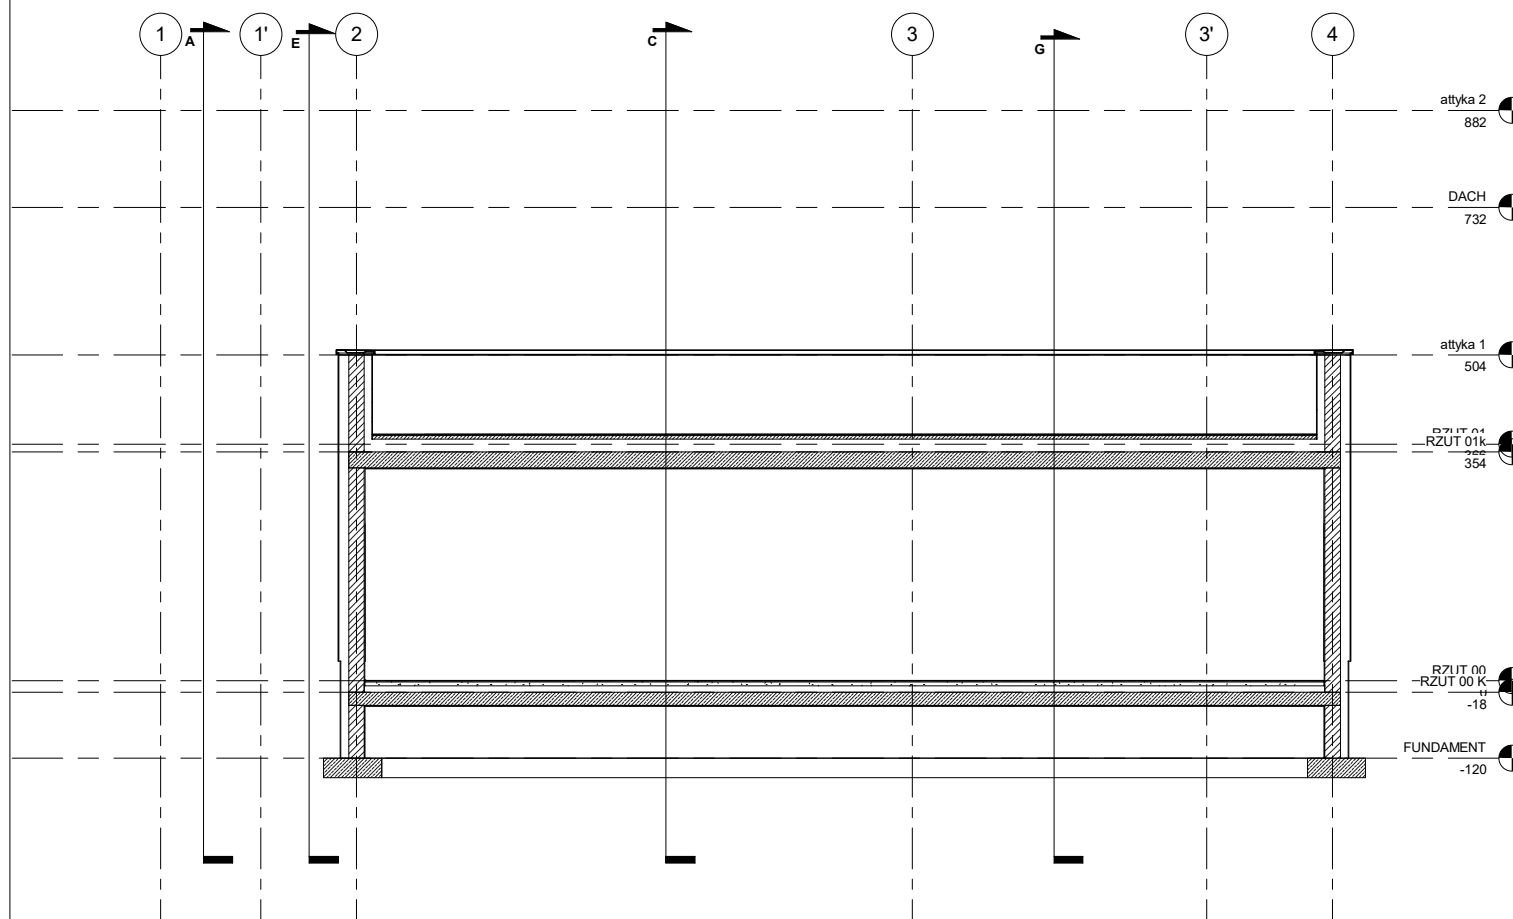

1 H
1 : 50